


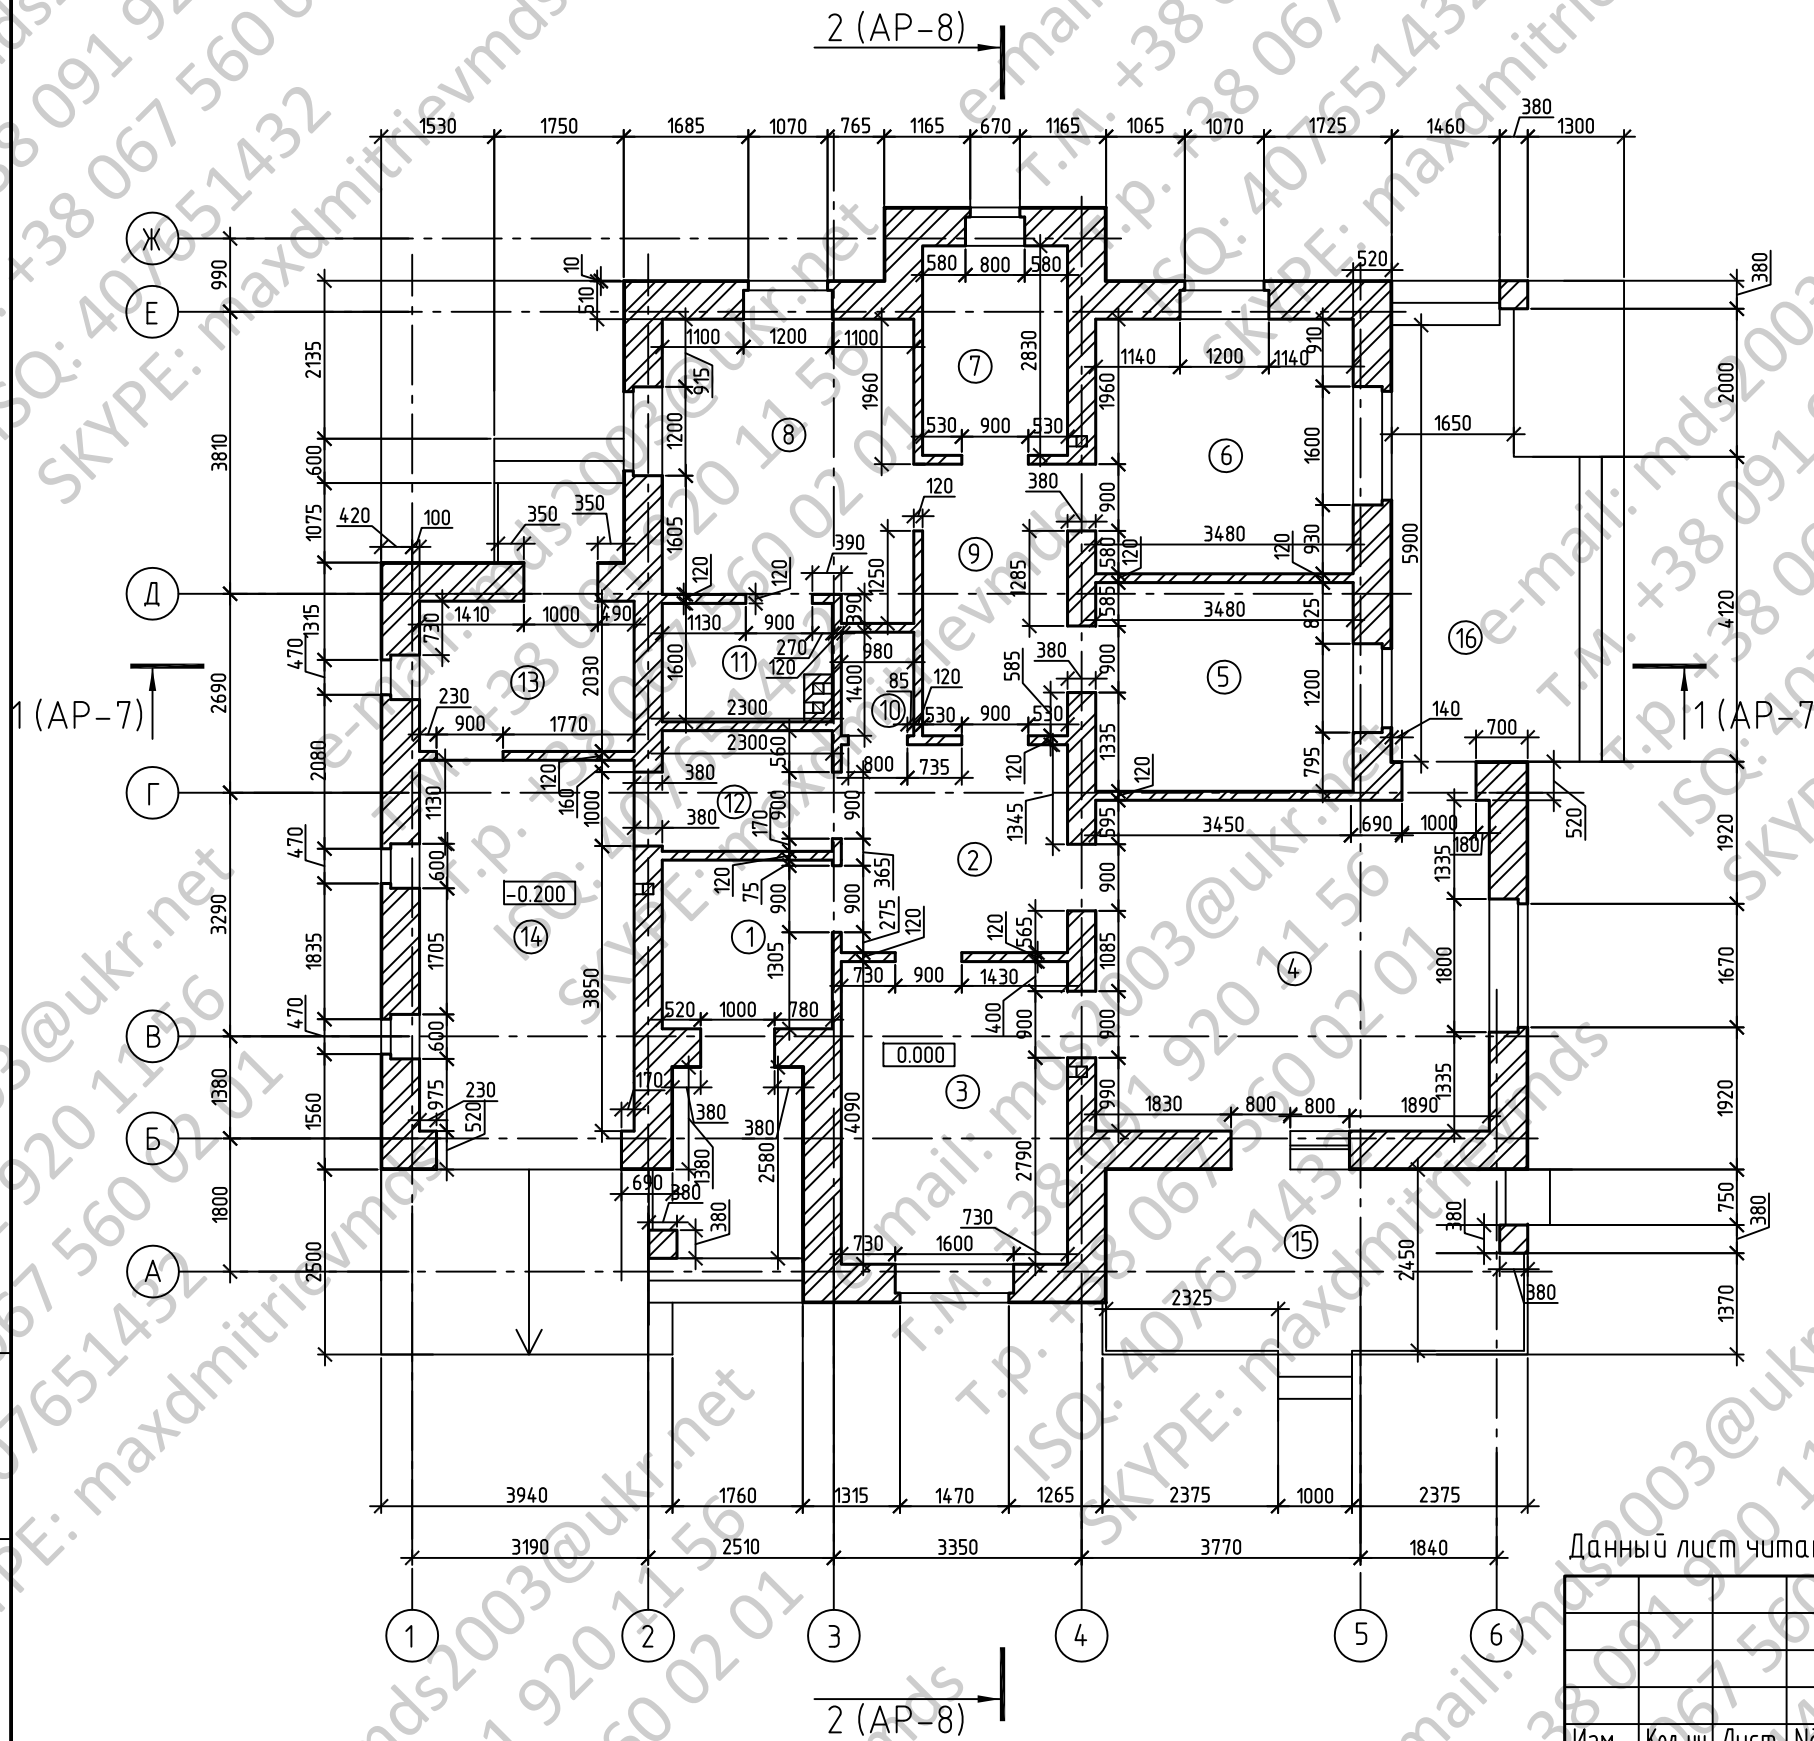


План 1-го этажа

Экспликация помещений 1-го этажа



номер	наименование	м2	коэф.	всего
1	Прихожая	5,27		5,27
2	Холл	8,58		8,58
3	Кухня	12,52		12,52
4	Гостинная	23,78		23,78
5	Спальная	9,81		9,81
6	Спальная	11,97		11,97
7	Ванная	5,55		5,55
8	Спальная	13,09		13,09
9	Коридор	7,08		7,08
10	Санузел	1,41		1,41
11	Ванная	3,7		3,7
12	Хоз. помещение	3,78		3,78
13	Хоз. помещение	5,89		5,89
14	Гараж	14,53		14,53
15	Терраса	13,53	0,3	4,06
16	Терраса	15,12	0,3	4,5
Общая площадь		155,61		135,52


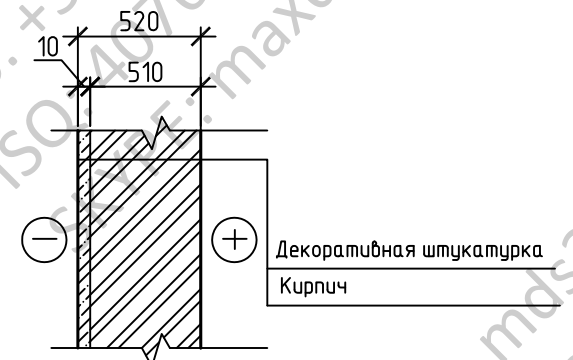


Данный лист читать совместно с листом AP-7, AP-8.

Инв. N подл. Подпись и дата. Взам. инв. N

Кирпич керамический полнотелый

						- AP		
Изм.	Кол. уч.	Лист	Ндок.	Подп.	Дата			
						ИНДИВИДУАЛЬНЫЙ ЖИЛОЙ ДОМ		
						Стадия	Лист	Листов
						РП	3	
Разработал						План 1 этажа		
Проверил								
ГИП								

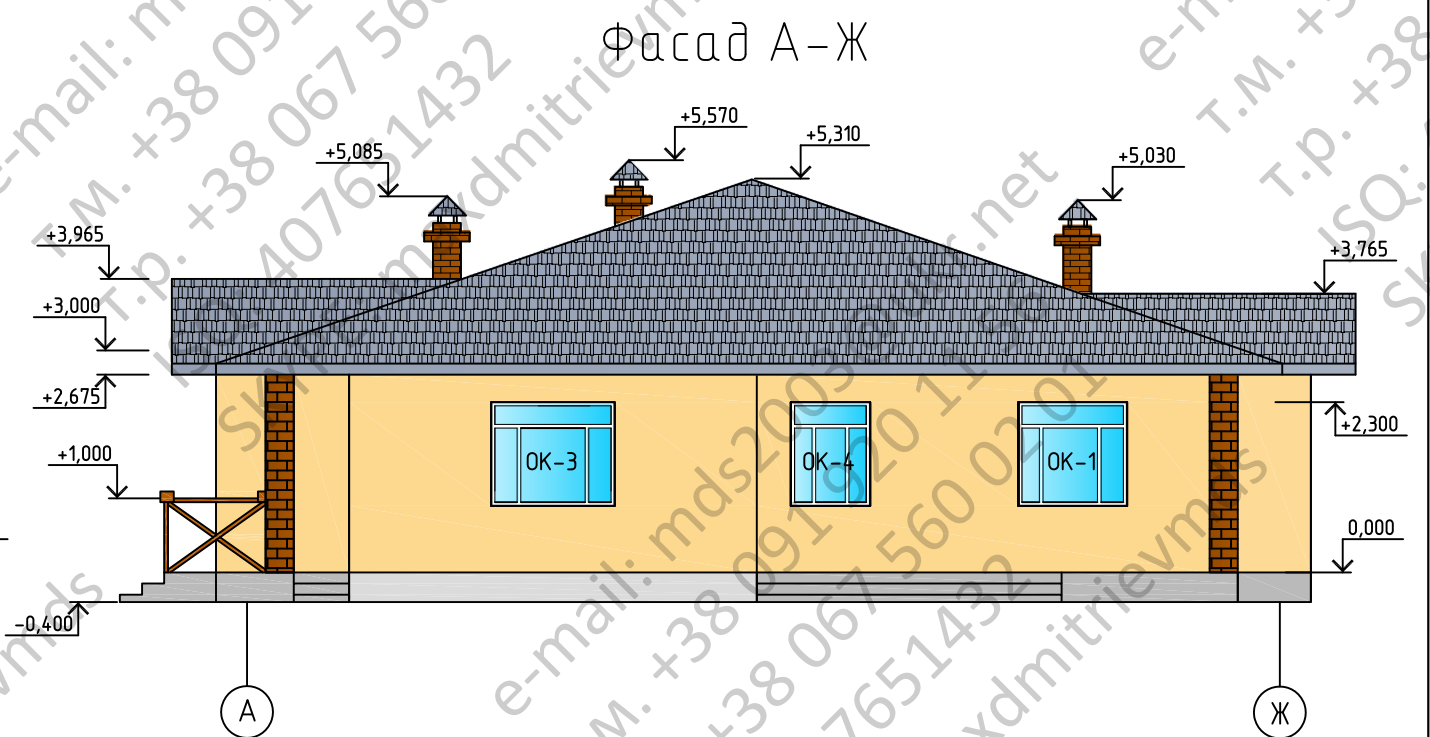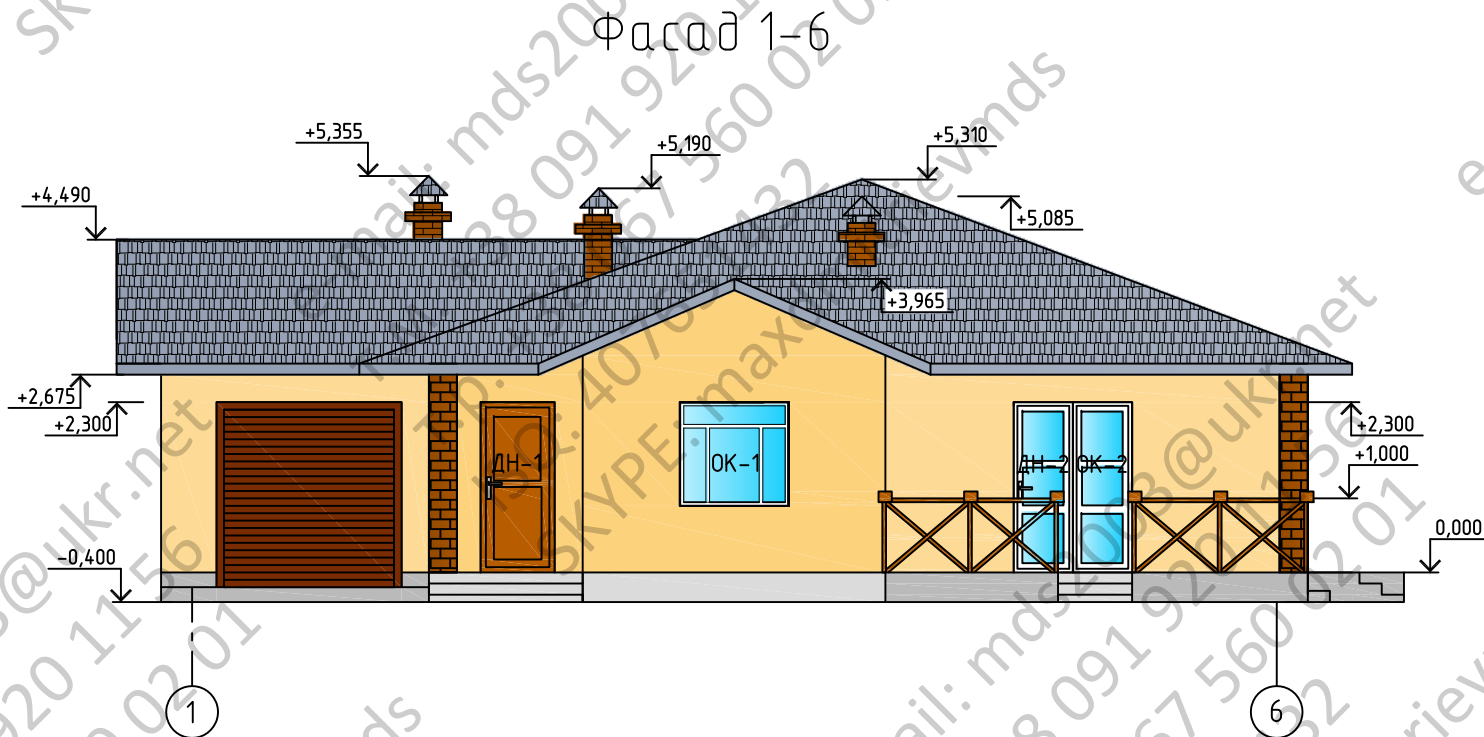

Согласовано

Инв. № подл. Подп. и дата. Взам. инв. №

						- АР			
Изм.	Кол. уч.	Лист	Ндок.	Подп.	Дата				
						ИНДИВИДУАЛЬНЫЙ ЖИЛОЙ ДОМ	Стадия	Лист	Листов
						Фасад 1-6. Фасад А-Ж	РП	5	
Разработал									
Проверил									
ГИП									

