

ФАСАД 1-5  
М 1:100



Согласовано

№ док. и дата  
Взам. инв. №

						- АС		
№ док.	Лист	Кол. уч.	Изм.	Дата	Подп.			
						Стация	Лист	Листов
						ФАСАД 1-5		

ФАСАД А-Ж  
М 1:100




Согласовано

№ док. и дата  
Взам. инв. №

						-АС		
№ док.	Лист	Кол. уч.	Изм.	Дата	Подп.			
						Стация	Лист	Листов
						ФАСАД А-Ж		

ФАСАД Ж-А  
М 1:100

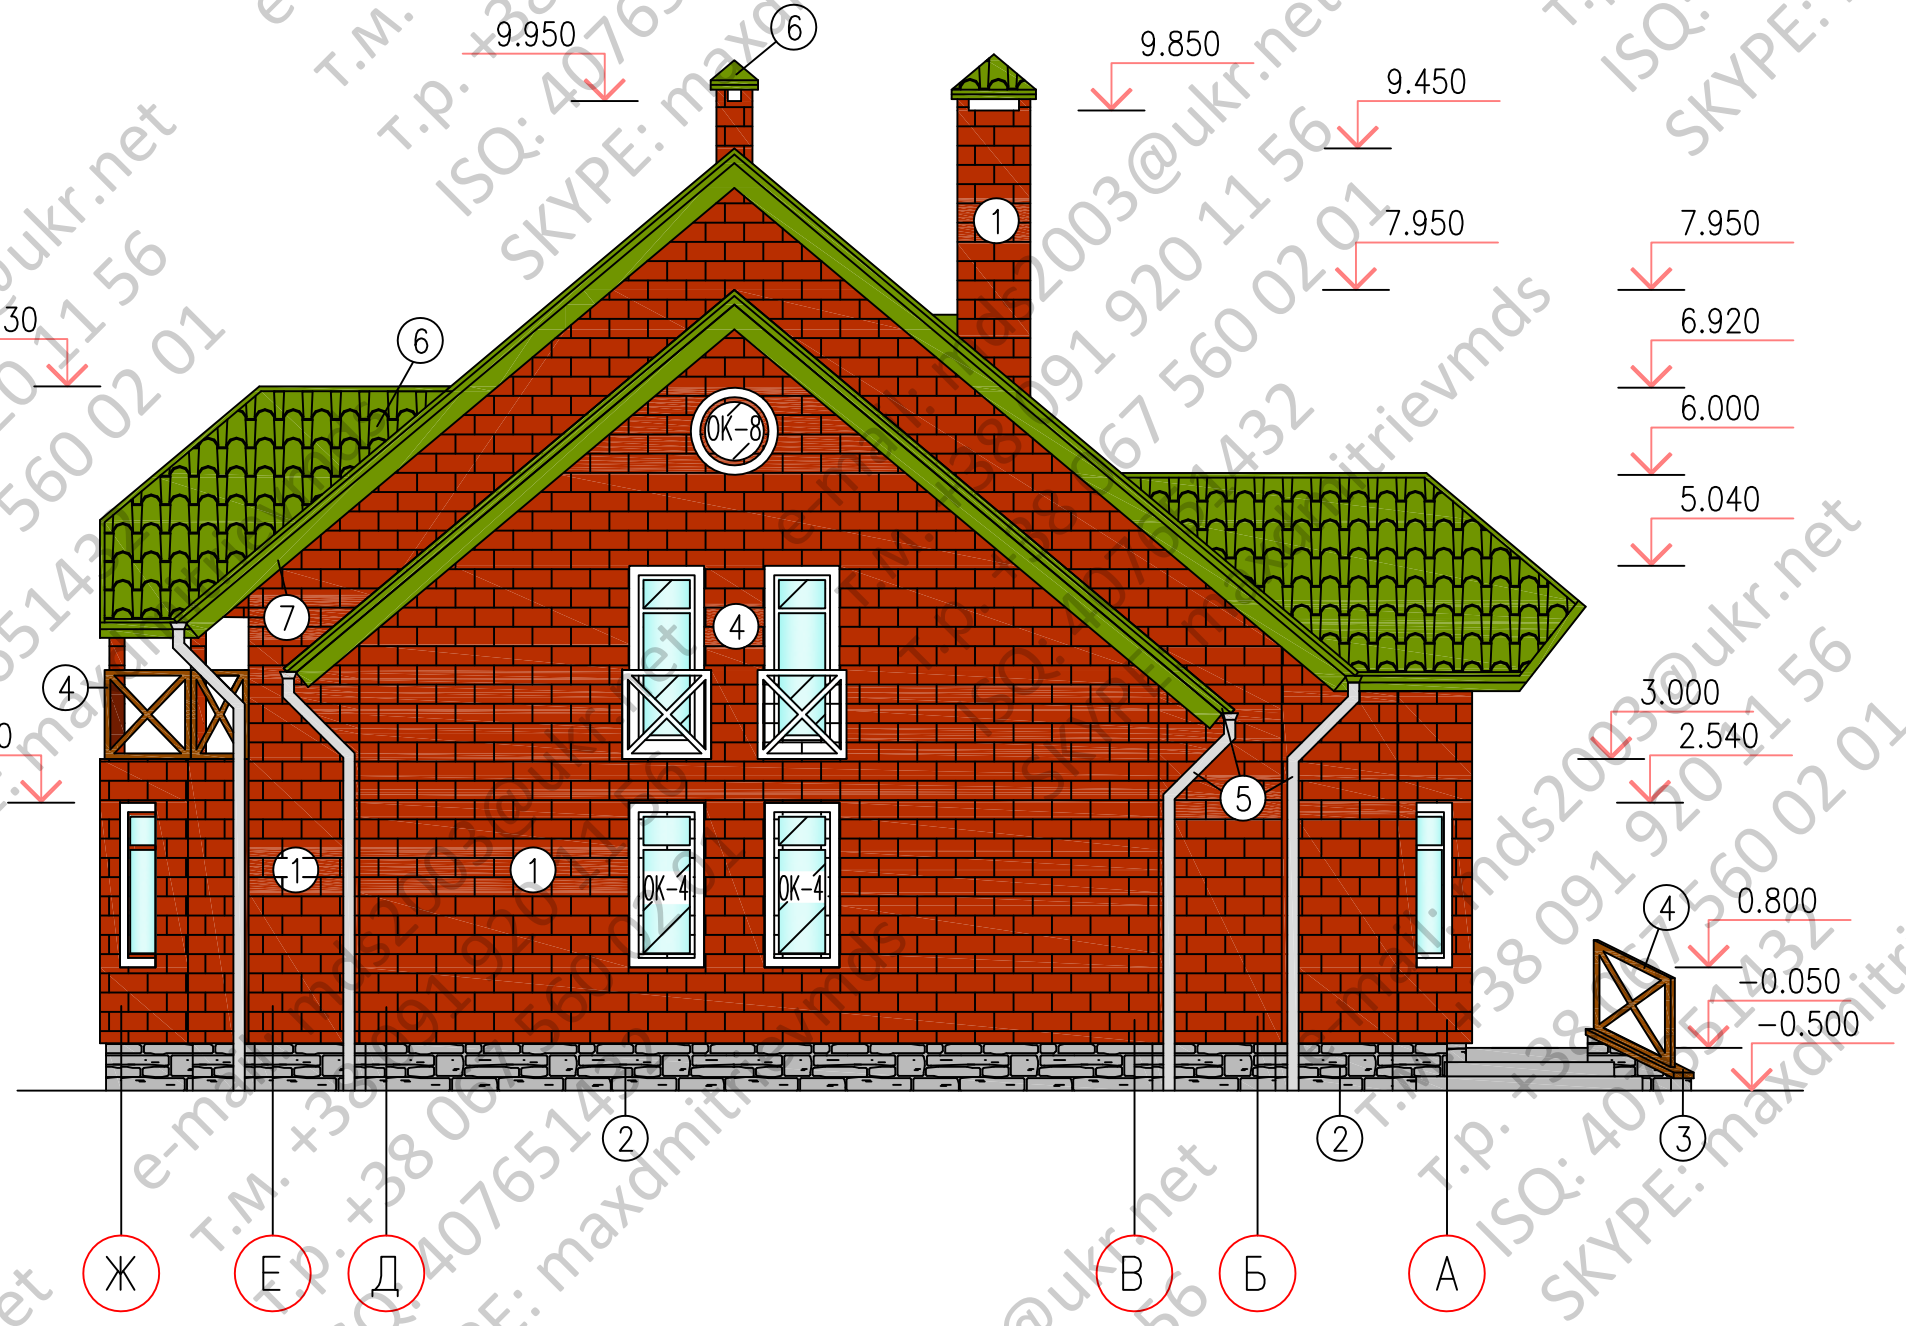

Согласовано

№ док. и дата  
Взам. инв. №

						- АС		
№ док.	Лист	Кол. уч.	Изм.	Дата	Подп.			
						Стация	Лист	Листов
						ФАСАД Ж-А		





